

COMUNE DI SALA BAGANZA - PR  
 PARCO REGIONALE DEI BOSCHI DI  
 CARREGA

088379 23 NOV 92

**Piano di Recupero del "Casino  
 dei Boschi"**

TAVOLA n°8  
 SCALA 1:500

VILLA "CASINO DEI BOSCHI" - PIANTE,  
 SEZIONE, PROSPETTI

PROGETTISTA

Arch. Isabella Tagliavini

CONSULENTE

Dott. Urb. Sergio Peri

COLLABORATORI

Arch. Francesco Neva

Arch. Ermanno Ferrai

Arch. Milena Mancini


Il Sindaco: Paolo Carpena

Il Presidente: Alfredo Peri

Approvato con Delibera C.C. n. 822/03-1992  
 Approvato con Delibera C.C. n. 413/07-1992

Ing. Stefano Boschi  
 Geom. Giuseppe Iamiglio

**TRENDS**

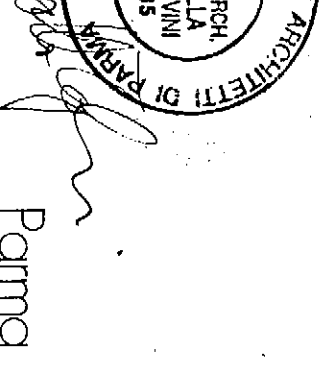


Parma


Studio Associato

Febbraio 1992


PIANTA PIANO TERRA

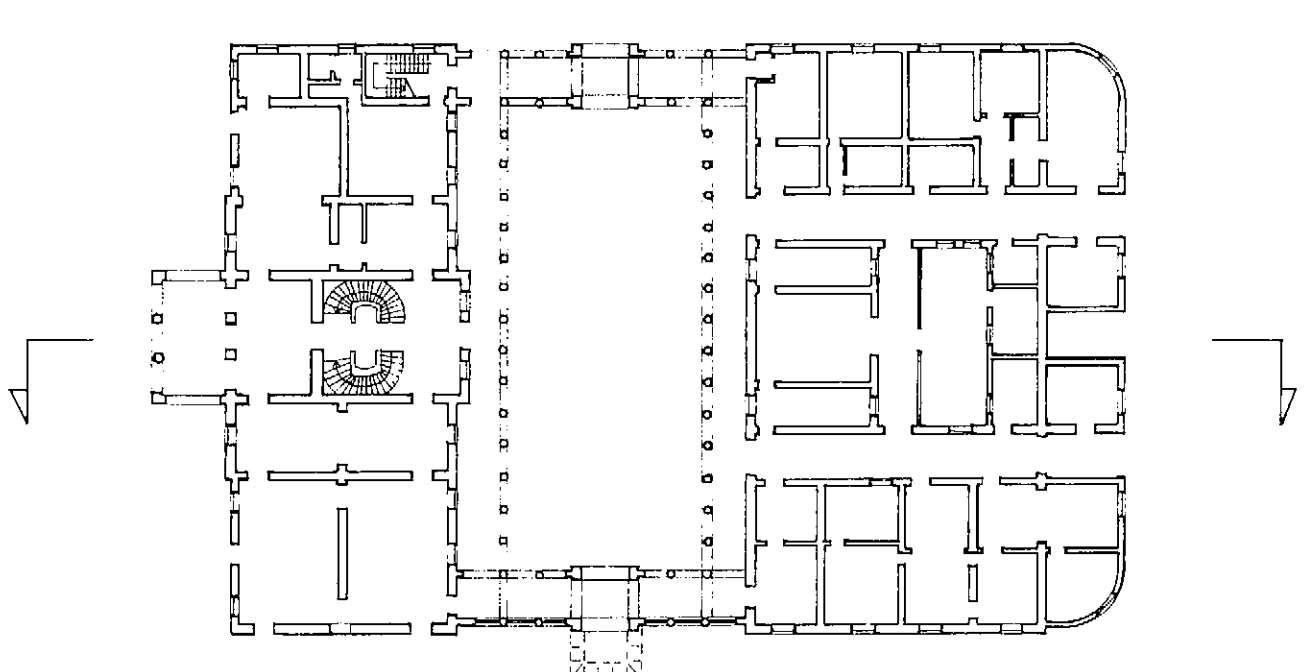


PIANTA PIANO PRIMO

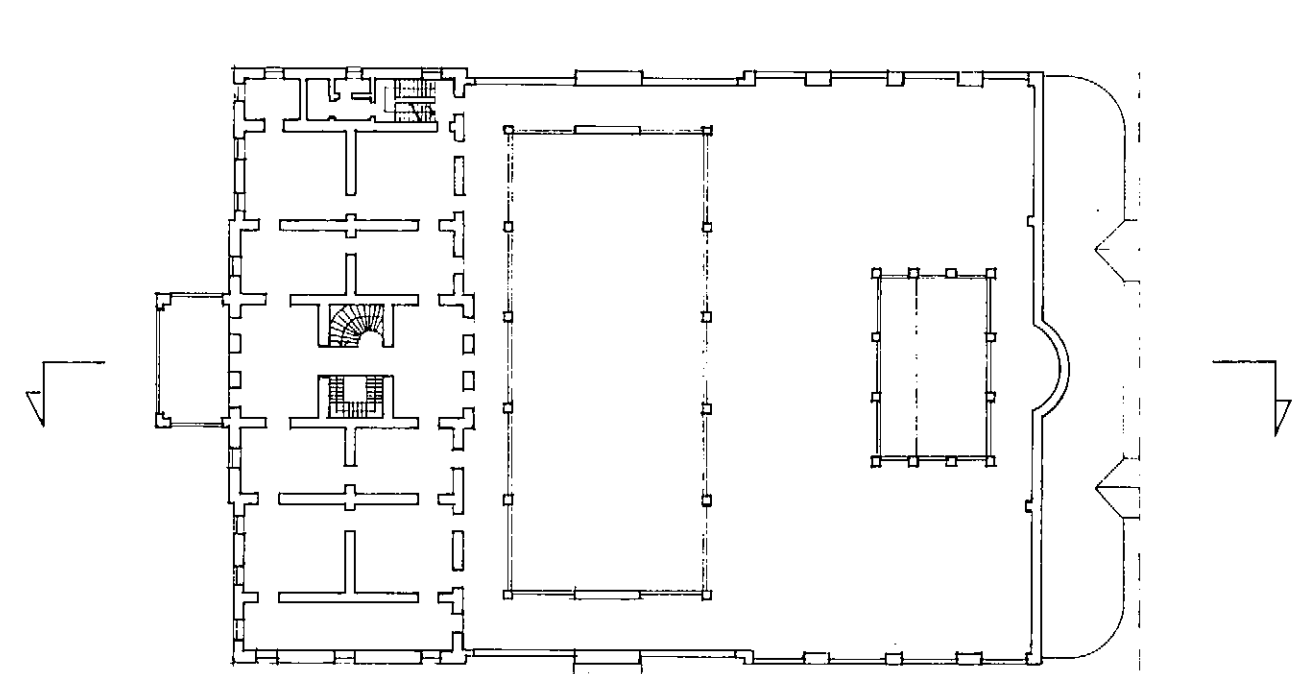


PIANTA PIANO SECONDO

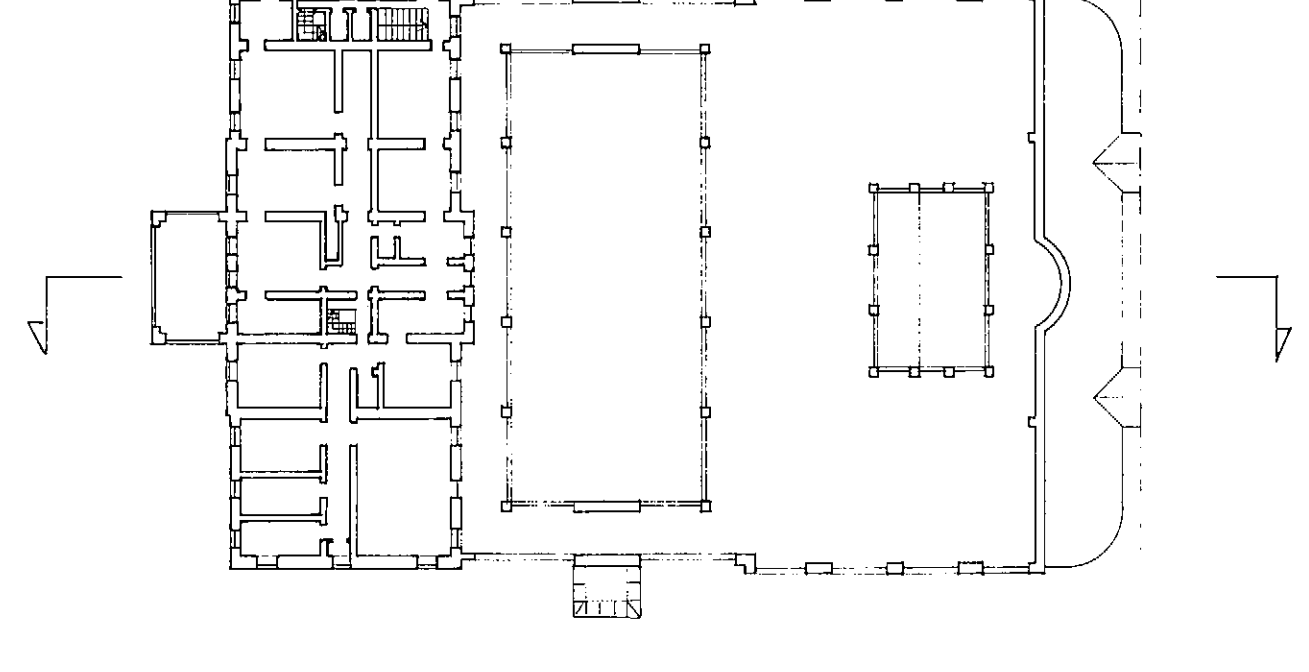


PIANTA PIANO COPERTURA

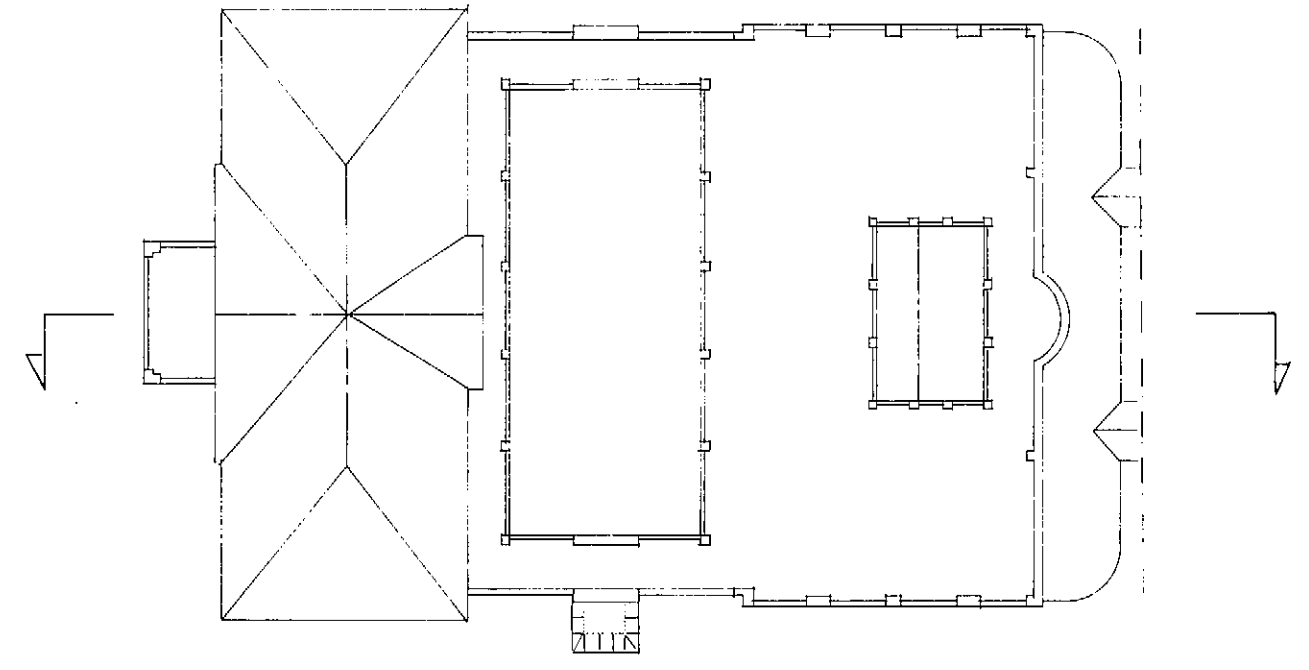


SEZIONE

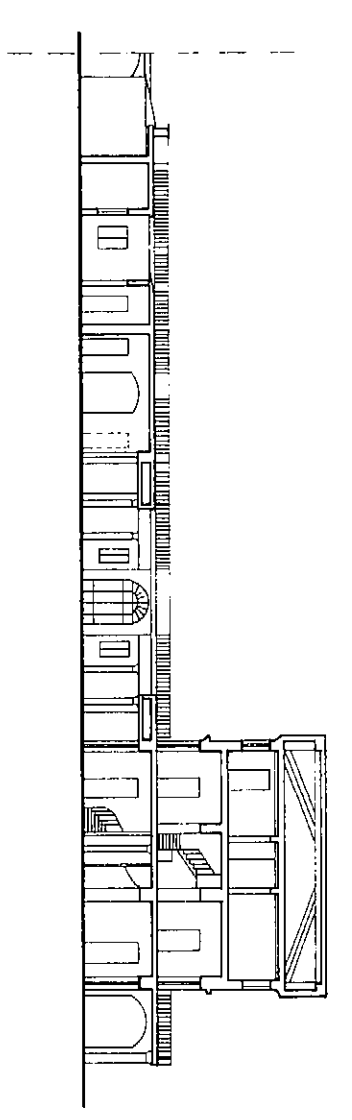

PROSPETTO EST

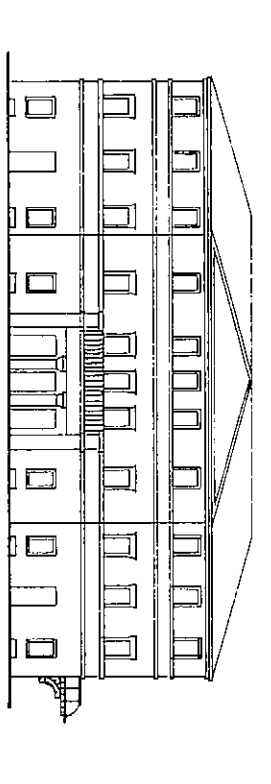

PROSPETTO SUD

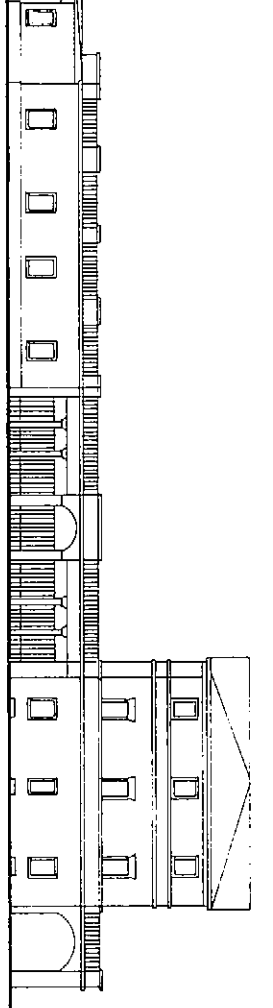

PROSPETTO NORD

