


# ALLEGATO A

Direzione Provinciale di Parma Ufficio Provinciale - Territorio - Direttore DOTT. ELIO PADOVANO Vis. tel. esente per fini istituzionali

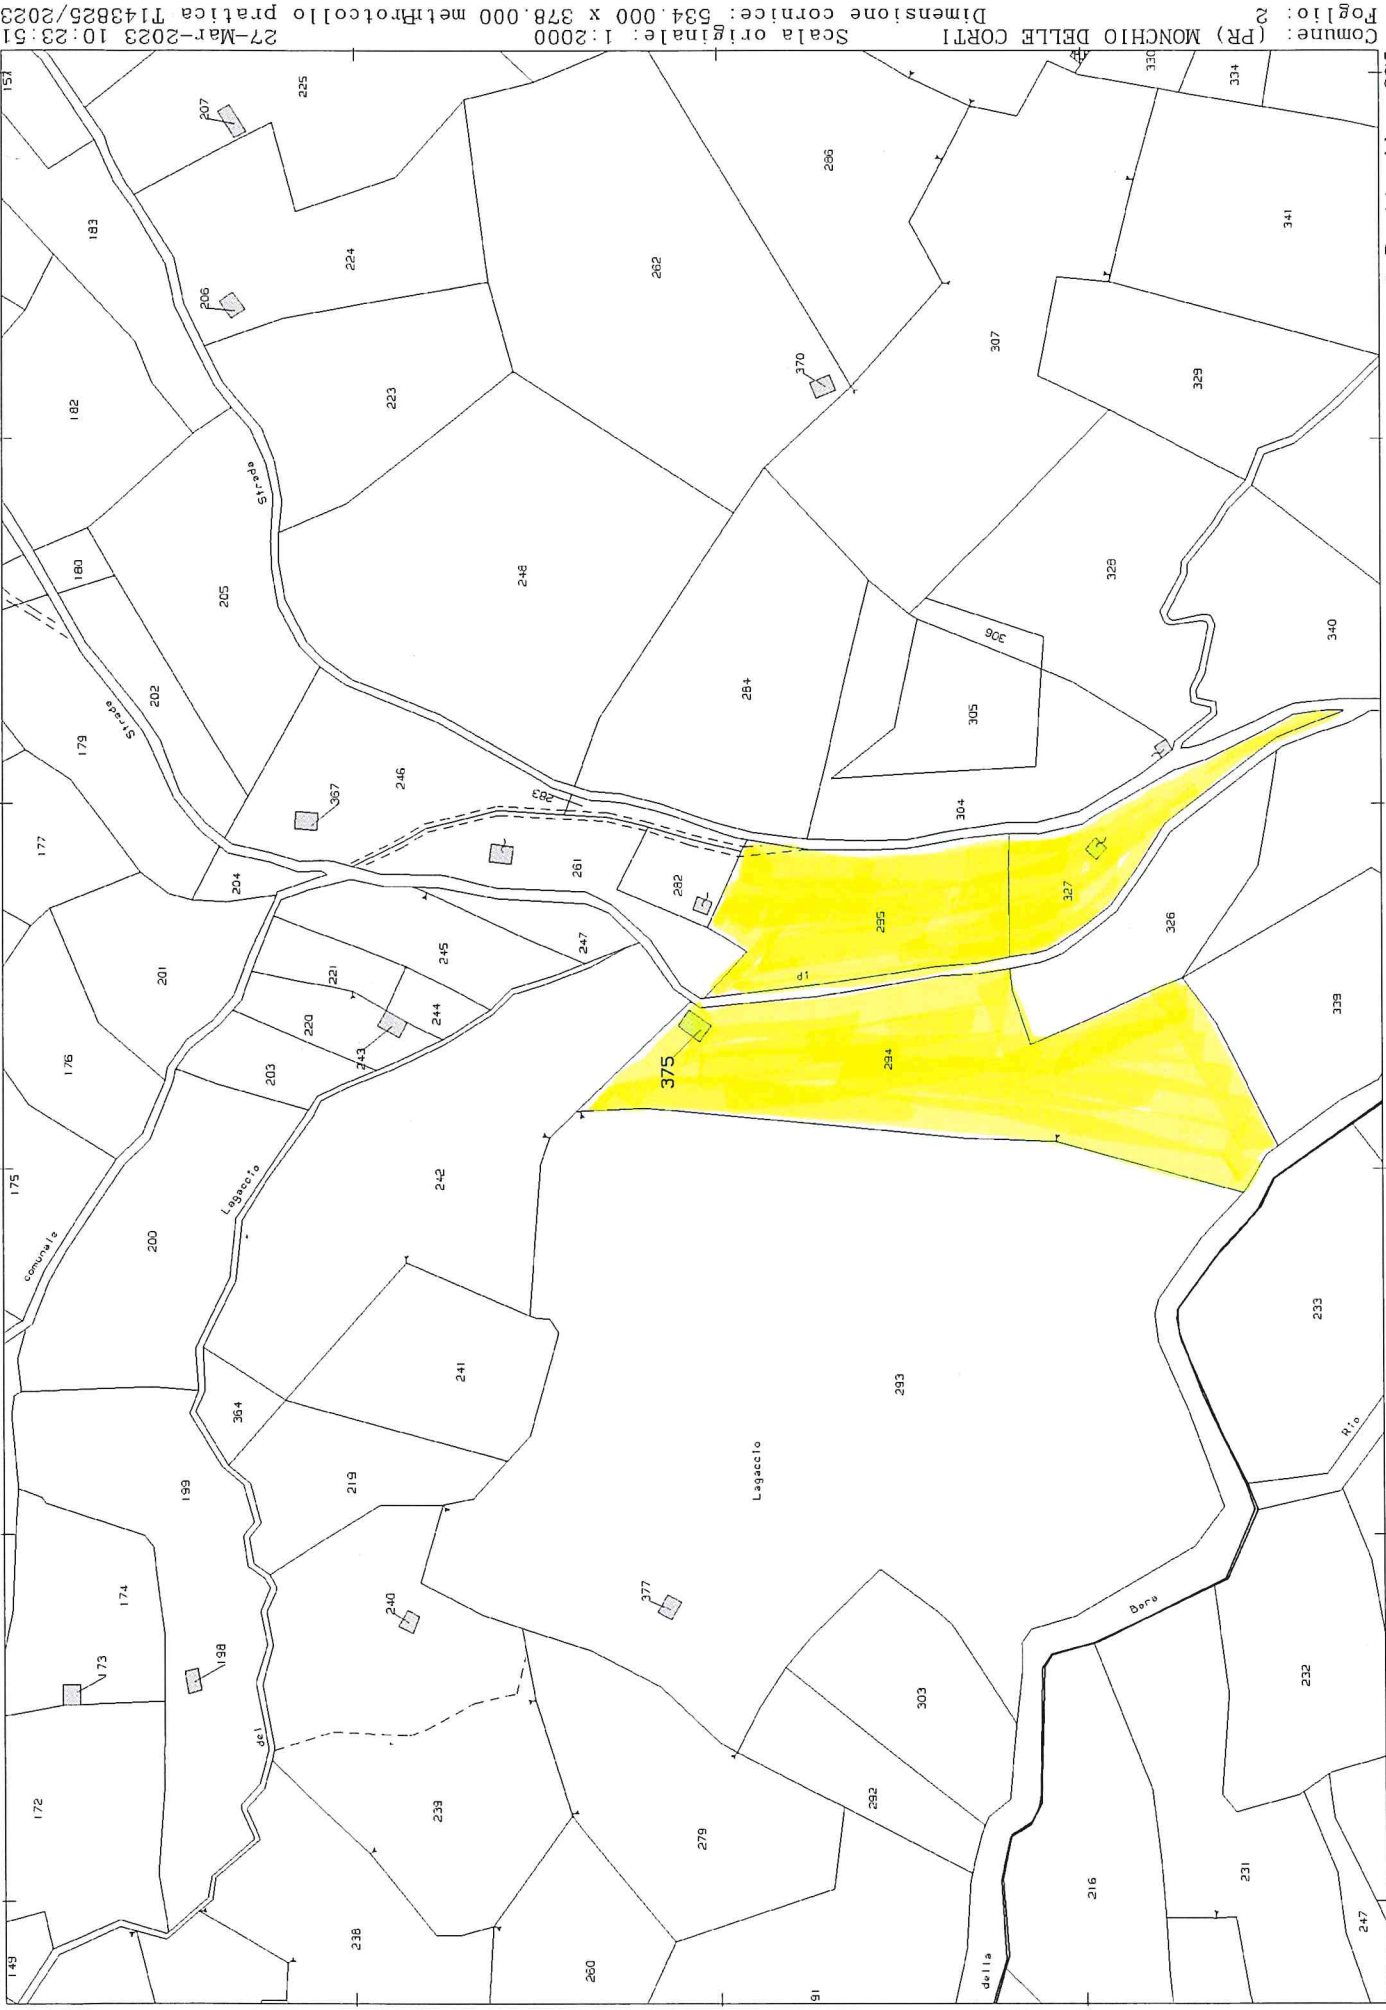

N=97900

E=47400

I Particella: 375

Comune: (PR) MONCHIO DELLE CORTI  
Foglio: 2  
Scala originale: 1:2000  
Dimensione cornice: 534.000 x 378.000 metri  
Protocollo pratica T143825/2023  
27-Mar-2023 10:23:51