


ALLEGATO A

ELABORATO PLANIMETRICO	
Compilato da:	Acerbis Simona
Iscritto all'albo:	Architetto Dipendente Pubblico
Prov.	N.

Agenzia del Territorio
CATASTO FABBRICATI
 Ufficio Provinciale di
 Parma

Comune di Monchio Delle Corti	Protocollo n. PR0272518 del 04/12/2012
Sezione: Foglio: 7 Particella: 112	Tipo Mappale n. del
Dimostrazione grafica dei subalterni	Scala 1 : 200

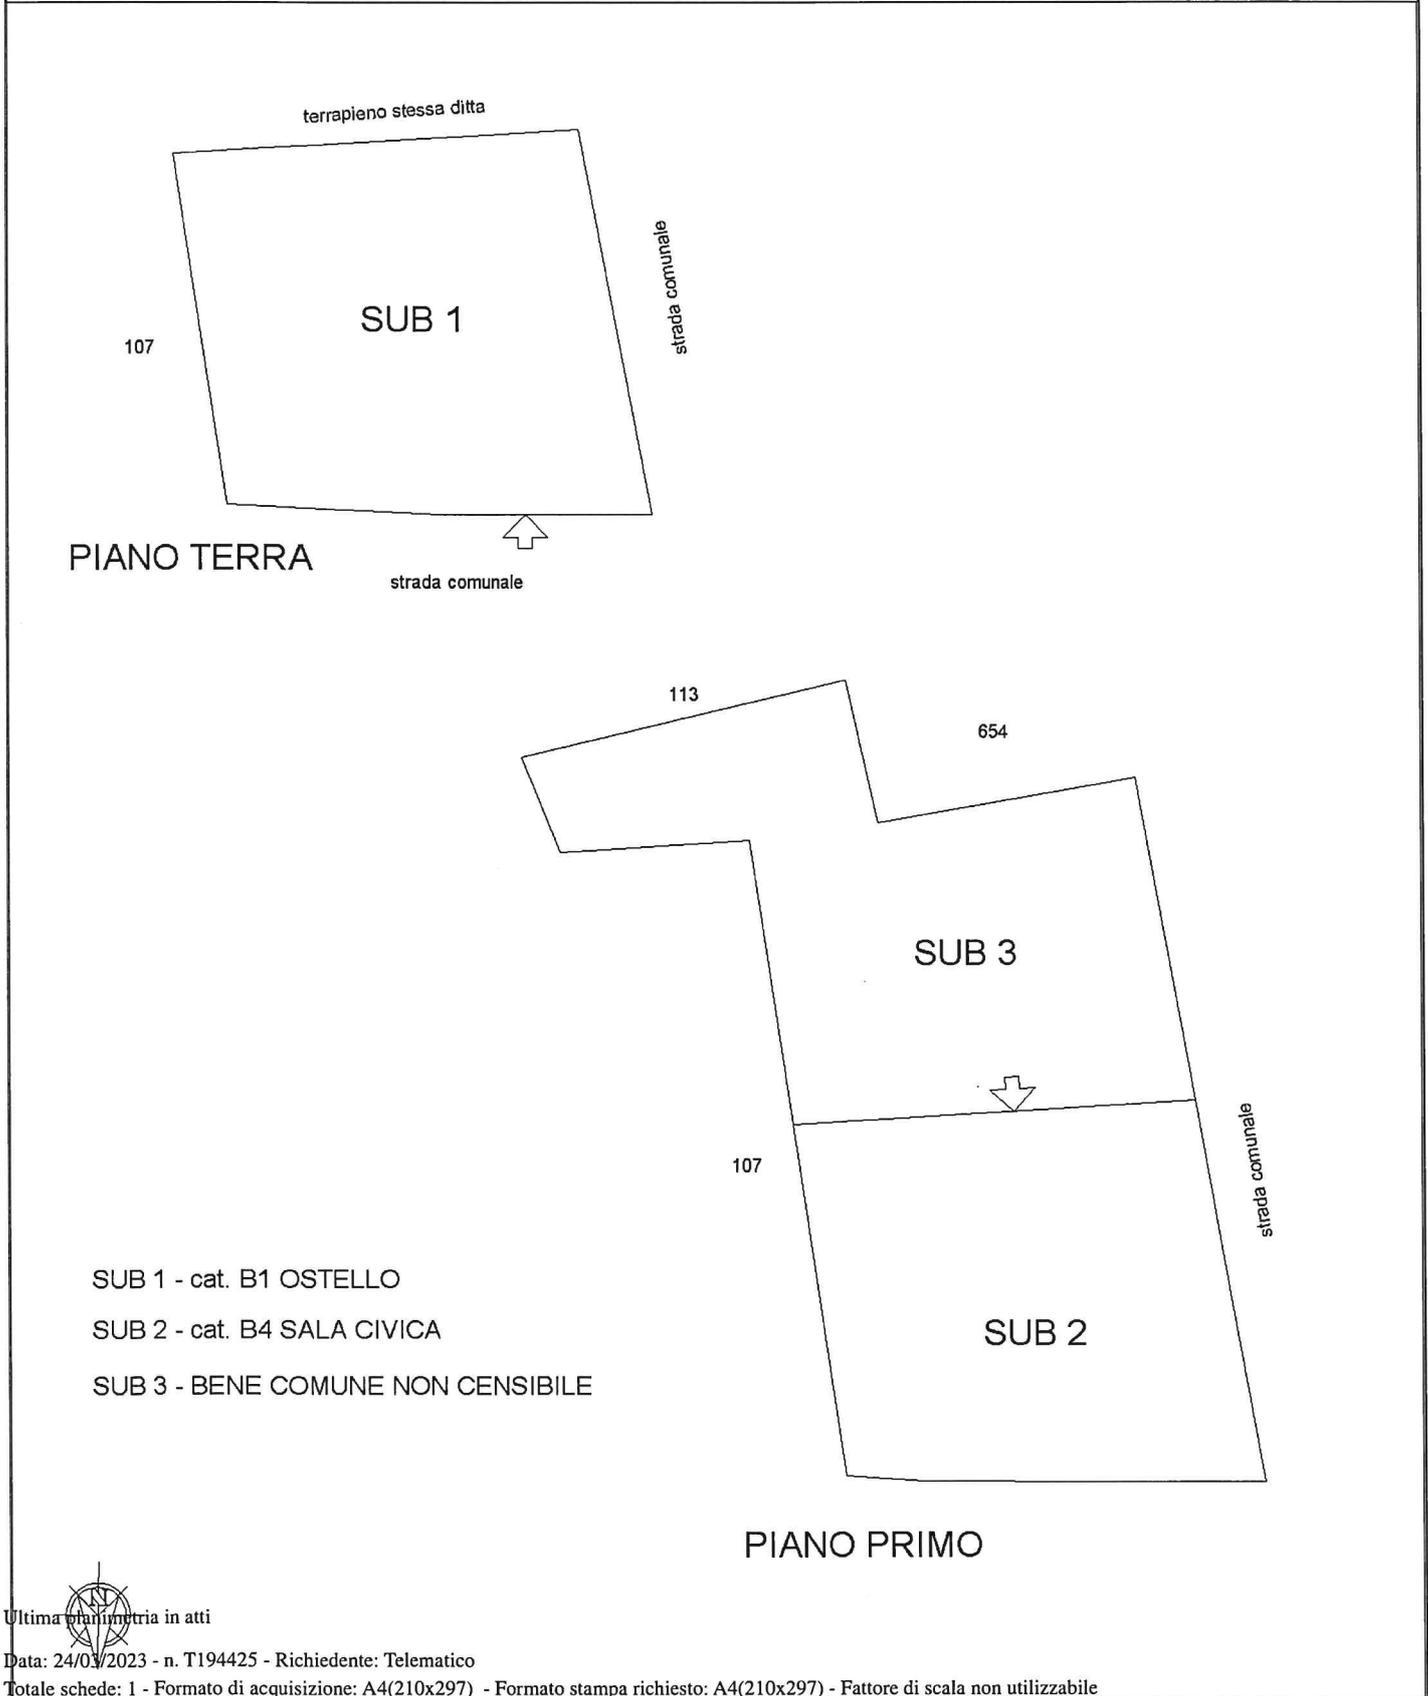

Elaborato Planimetrico - Catasto dei Fabbricati - Situazione al 24/03/2023 - Comune di MONCHIO DELLE CORTI(F340) - < Foglio 7 Particella 112 >


**Agenzia del Territorio
CATASTO FABBRICATI
Ufficio Provinciale di
Parma**

Dichiarazione protocollo n. PR0272518 del 04/12/2012
Planimetria di u.i.u. in Comune di Monchio Delle Corti
Localita' Riana civ.

Identificativi Catastali:
Sezione:
Foglio: 7
Particella: 112
Subalterno: 2

Compilata da:
Acerbis Simona
Iscritto all'albo:
Architetto Dipendente Pubblico
Prov. N.

Scheda n. 1 Scala 1:100

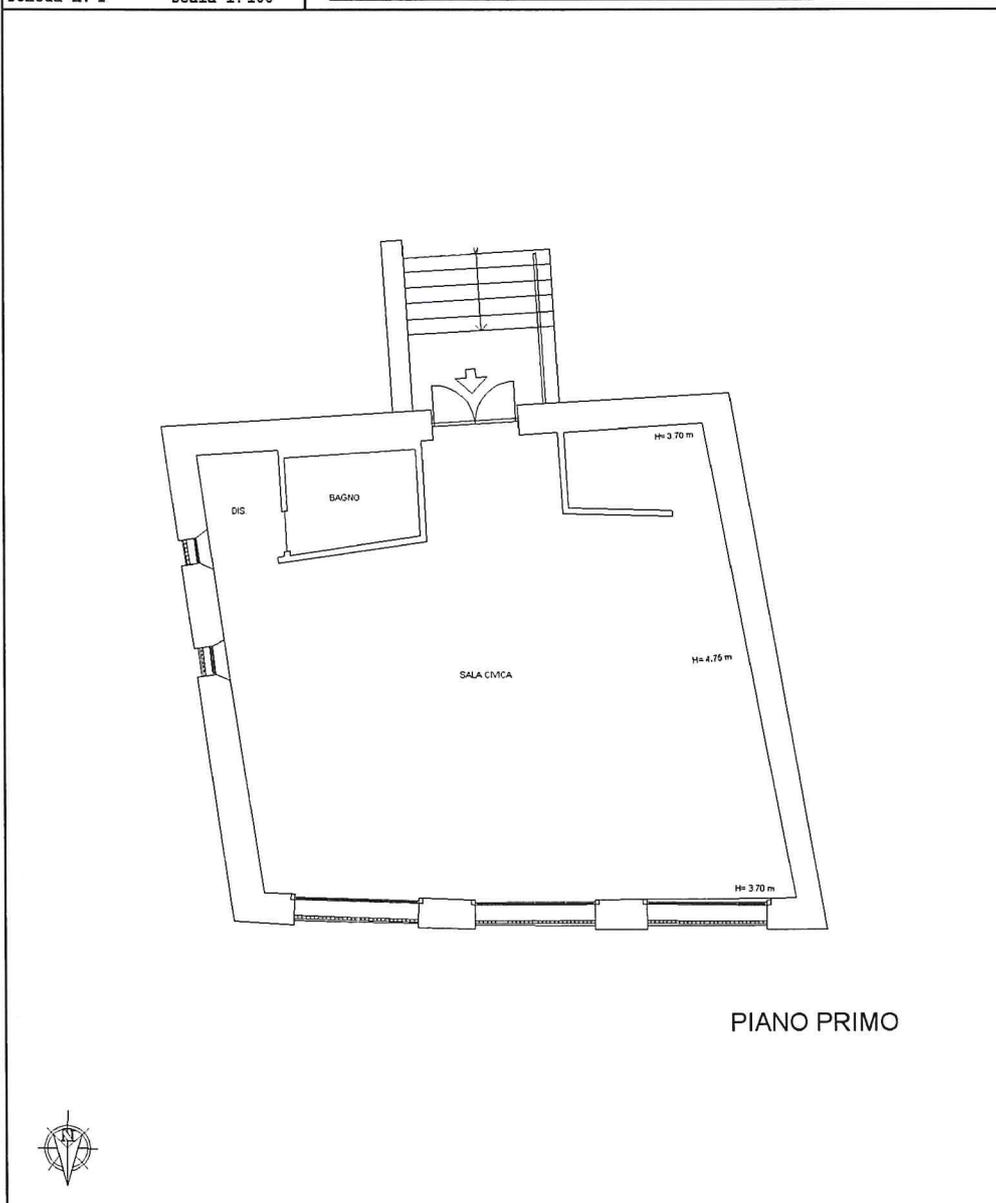


PIANO PRIMO

**Agenzia del Territorio
CATASTO FABBRICATI
Ufficio Provinciale di
Parma**

Dichiarazione protocollo n. PR0272518 del 04/12/2012	
Planimetria di u.i.u. in Comune di Monchio Delle Corti	
Localita' Riana	civ.
Identificativi Catastali:	
Sezione:	Compilata da: Acerbis Simona
Foglio: 7	Iscritto all'albo: Architetto Dipendente Pubblico
Particella: 112	Prov. N.
Subalterno: 1	

Scheda n. 1 Scala 1:100

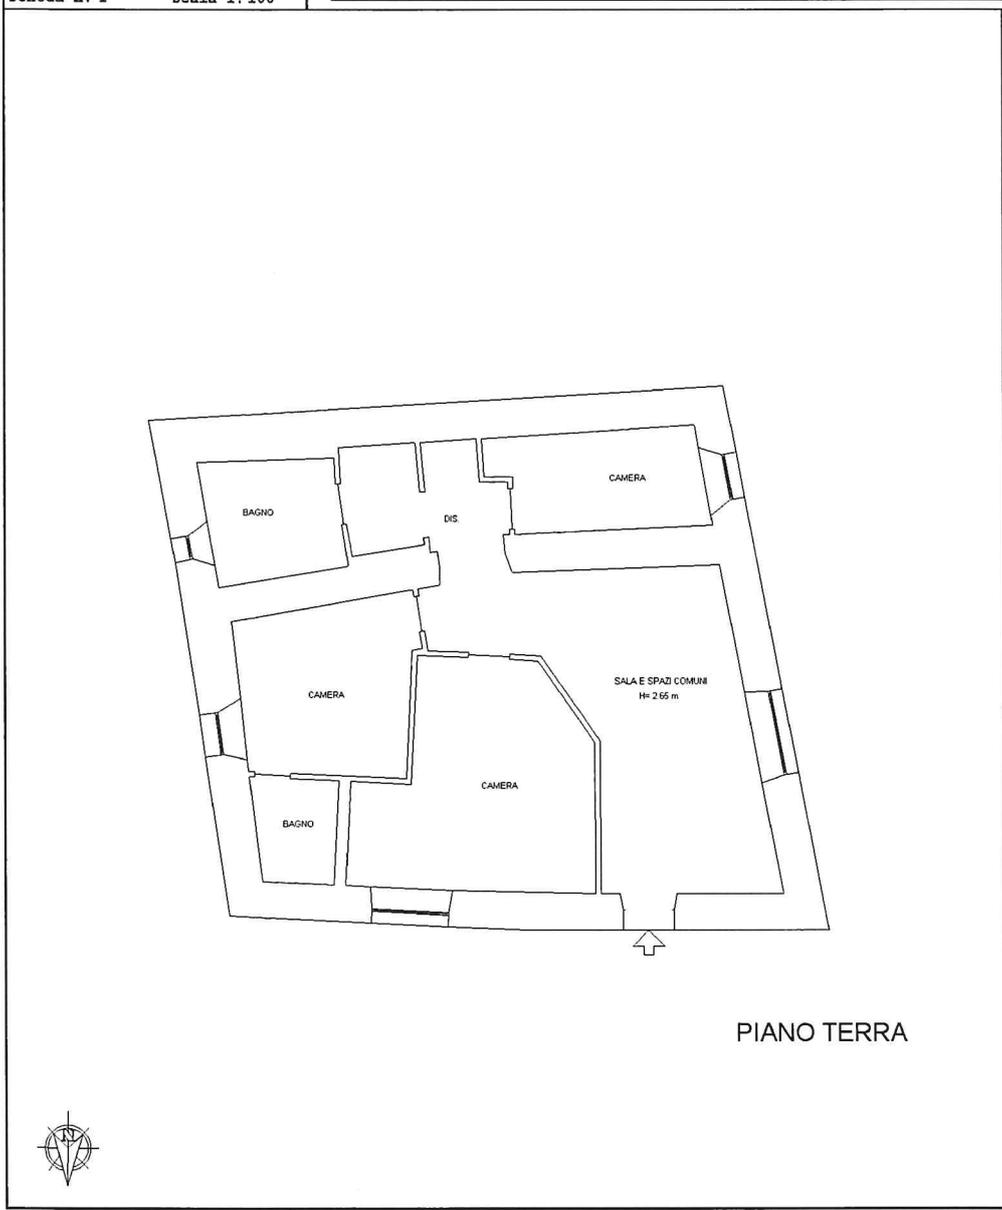

unau 01

Catasto dei Fabbricati - Situazione al 24/03/2023 - Comune di MONCHIO DELLE CORTI(F340) - < Foglio 7 - Particella 112 - Subalterno 1 >
STRADA PER CORNIGLIO Primo T