
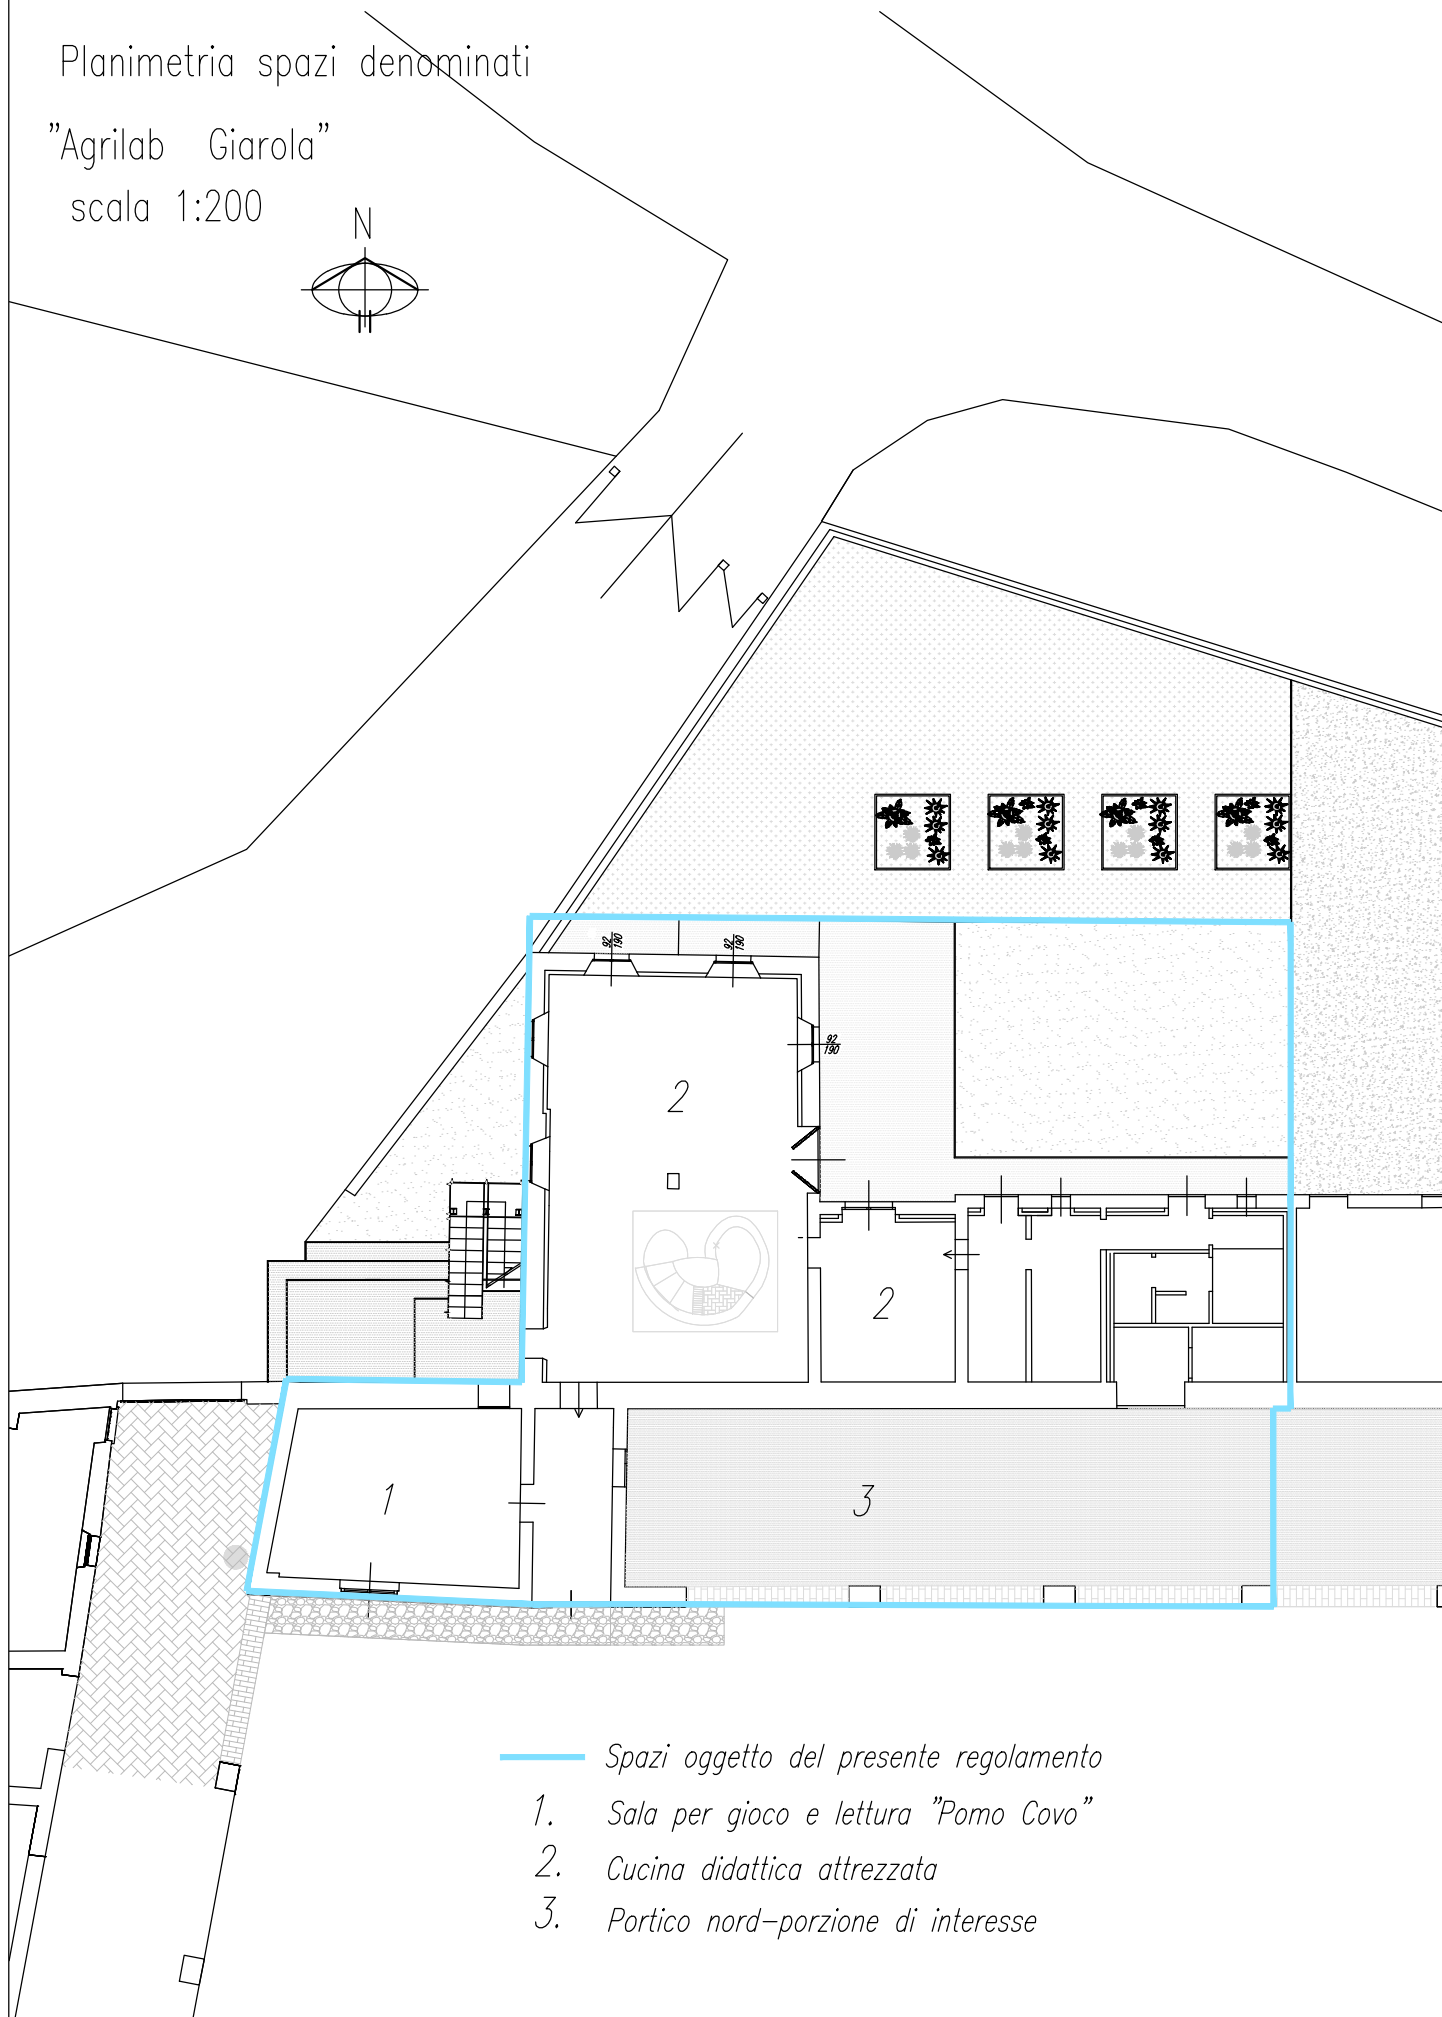


Planimetria spazi denominati

"Agrilab Giarola"

scala 1:200

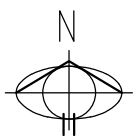

— Spazi oggetto del presente regolamento

1. Sala per gioco e lettura "Pomo Covo"
2. Cucina didattica attrezzata
3. Portico nord-porzione di interesse