

LEGENDA

- FERRAMENTI STRADALI A FONDO BATTUTO
- RECINZIONI
- SEMI
- ⊙ ALBERI SOLATI
- MACCHIA BOSCHIVA
- SCARPALE
- PERIMETRO DEL PIANO DI RECUPERO DI PROGETTO
- CURVE DI LIVELLO E RELATIVA QUOTA
- U.1 UNITÀ MINIMA DI INTERVENTO
- Ⓡ1 CATEGORIA DI INTERVENTO

COMUNE DI SALA BAGANZA .PR
PARCO REGIONALE DEI BOSCHI DI
CARREGA

**Piano di Recupero del "Casino
dei Boschi"**

TAVOLA n. 13/B
SCALA 1:500

PROGETTO UNITÀ MINIME E CATEGORIE DI
INTERVENTO

PROGETTISTA

Arch. Isabella Togliavini

CONSULENTE

Dot. Uto Sergio Peri

COLLABORATORI


Arch. Francesco Neva
Arch. Ermanno Ferrari
Arch. Milena Mancini

Ing. Stefano Boschi
Geom. Giuseppe Iamiglio

Il Sindaco: Paolo Carpeno
Il Presidente: Alfredo Peri

TRENDS

Studio Associato

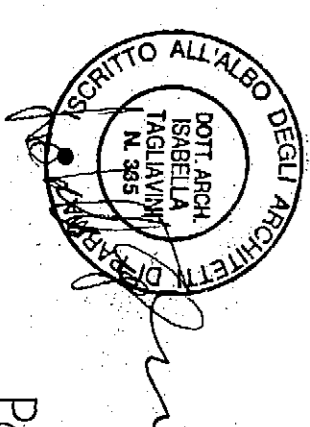

Parma
Febbraio 1992

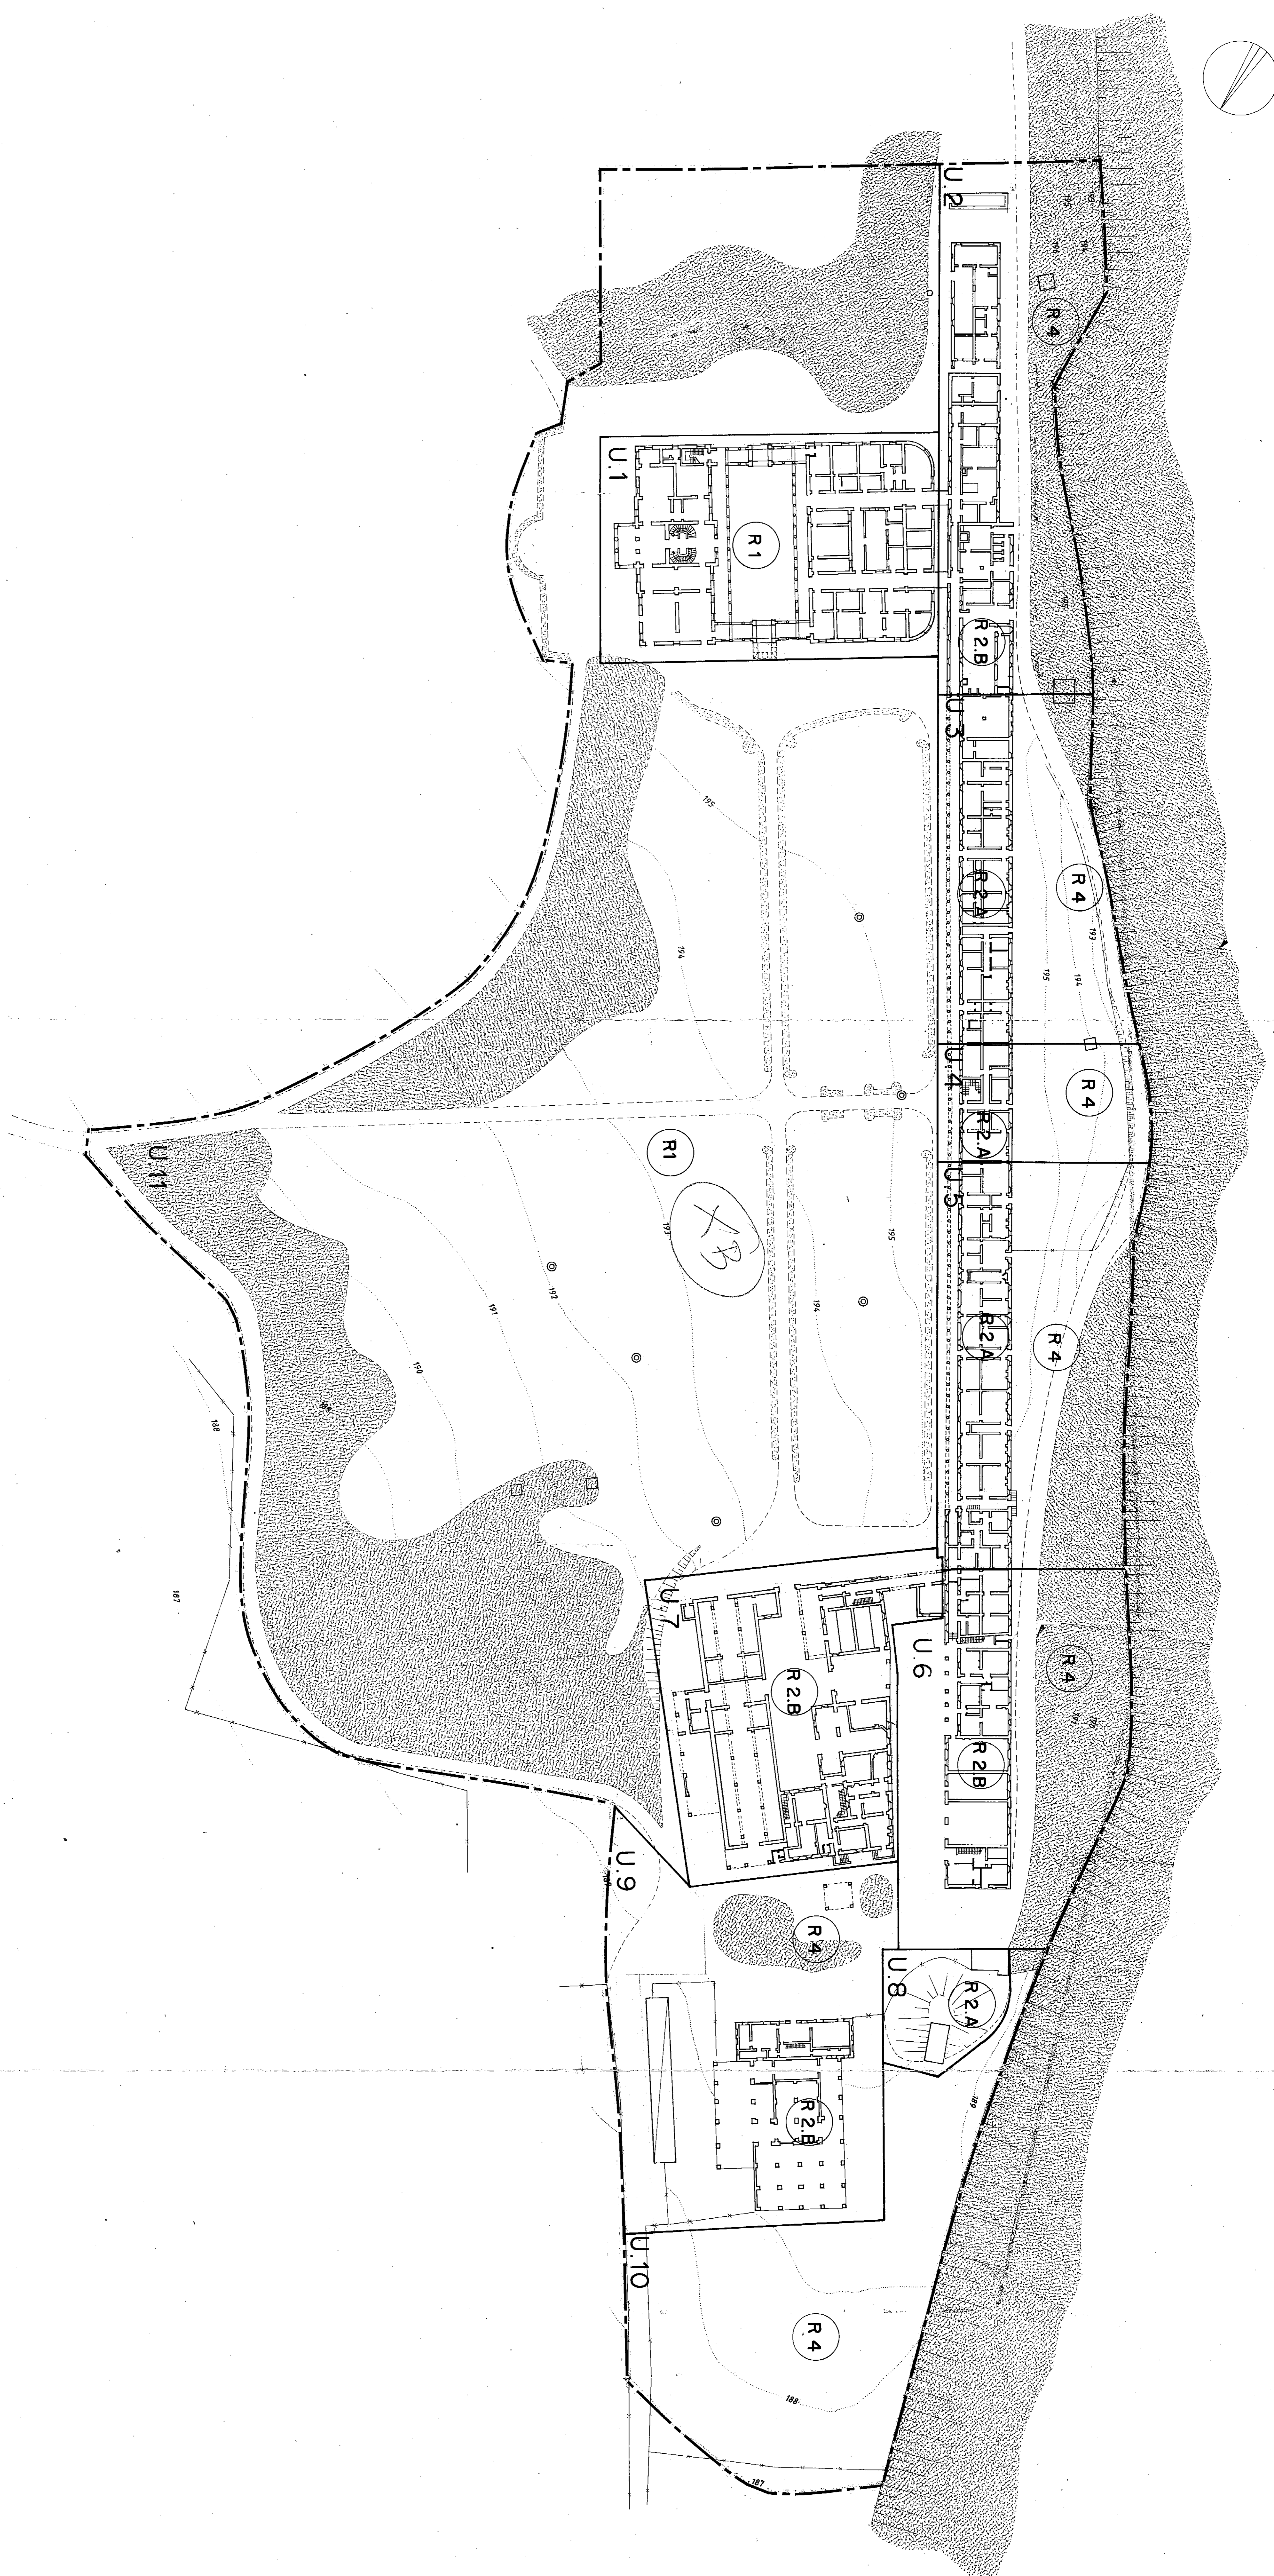


TABELLA UNITÀ MINIME D'INTERVENTO

UNITÀ MINIMA D'INTERVENTO 1	VILLA CASINO DEI BOSCHI (mq. 3091)
UNITÀ MINIMA D'INTERVENTO 2	PROLUNGA SUD (mq. 3005)
UNITÀ MINIMA D'INTERVENTO 3	COLONNATO SUD (mq. 2361)
UNITÀ MINIMA D'INTERVENTO 4	CASINETTO (mq. 970)
UNITÀ MINIMA D'INTERVENTO 5	COLONNATO NORD (mq. 3039)
UNITÀ MINIMA D'INTERVENTO 6	PROLUNGA NORD (mq. 4421)
UNITÀ MINIMA D'INTERVENTO 7	CORTE RUSTICA (mq. 2997)
UNITÀ MINIMA D'INTERVENTO 8	GHIAIAIA GRANDE (mq. 542)
UNITÀ MINIMA D'INTERVENTO 9	CASA DI PIETRA (mq. 2929)
UNITÀ MINIMA D'INTERVENTO 10	PARCHEGIO (mq. 3470)
UNITÀ MINIMA D'INTERVENTO 11	GIARDINO STORICO (mq. 29384)

TABELLA CATEGORIE D'INTERVENTO

R.1	RESTAURO SCIENTIFICO	1
R.2A	RESTAURO E RISANAMENTO CONSERVATIVO DI TIPO A	2
R.2B	RESTAURO E RISANAMENTO CONSERVATIVO DI TIPO B	
R.4	RECUPERO E RISANAMENTO DELLE AREE LIBERE	